


図面を引き抜いてご覧ください

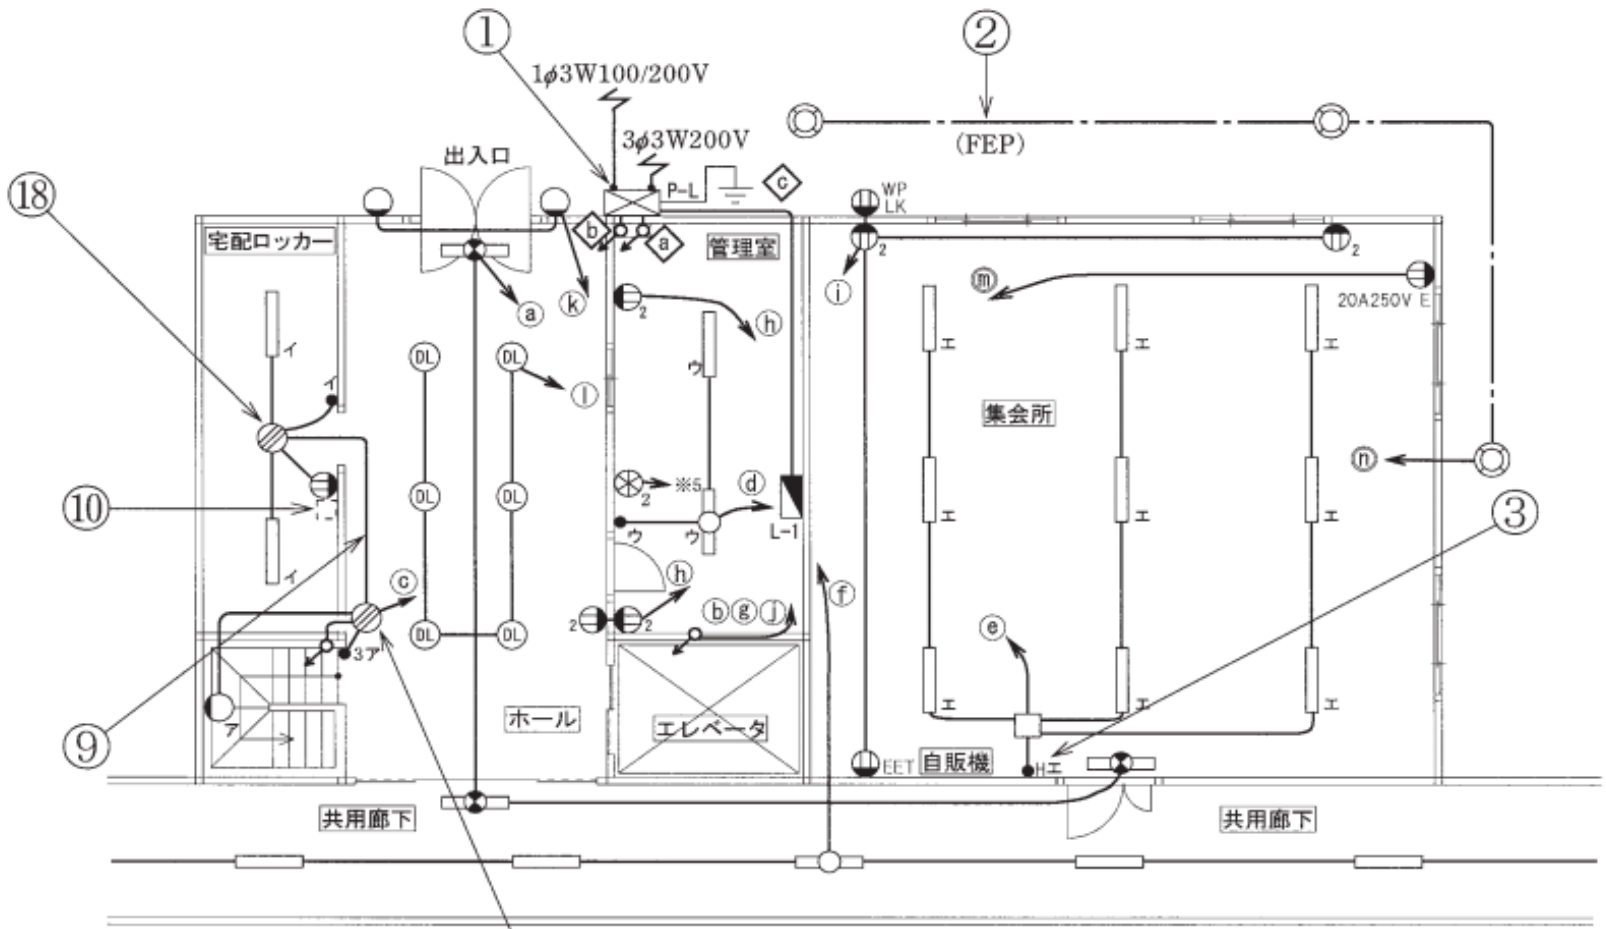

1階平面図