
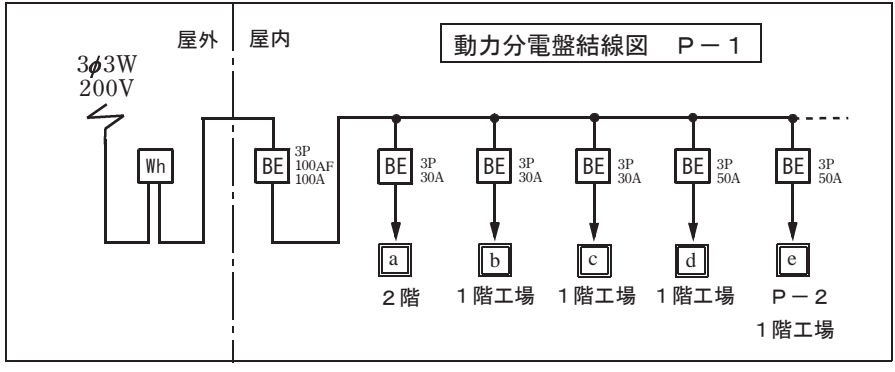
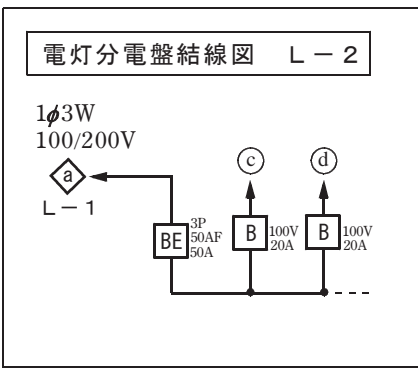
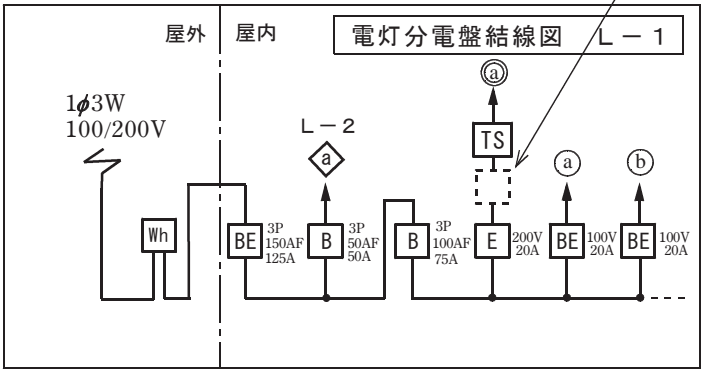


図面を引き抜いてご覧ください

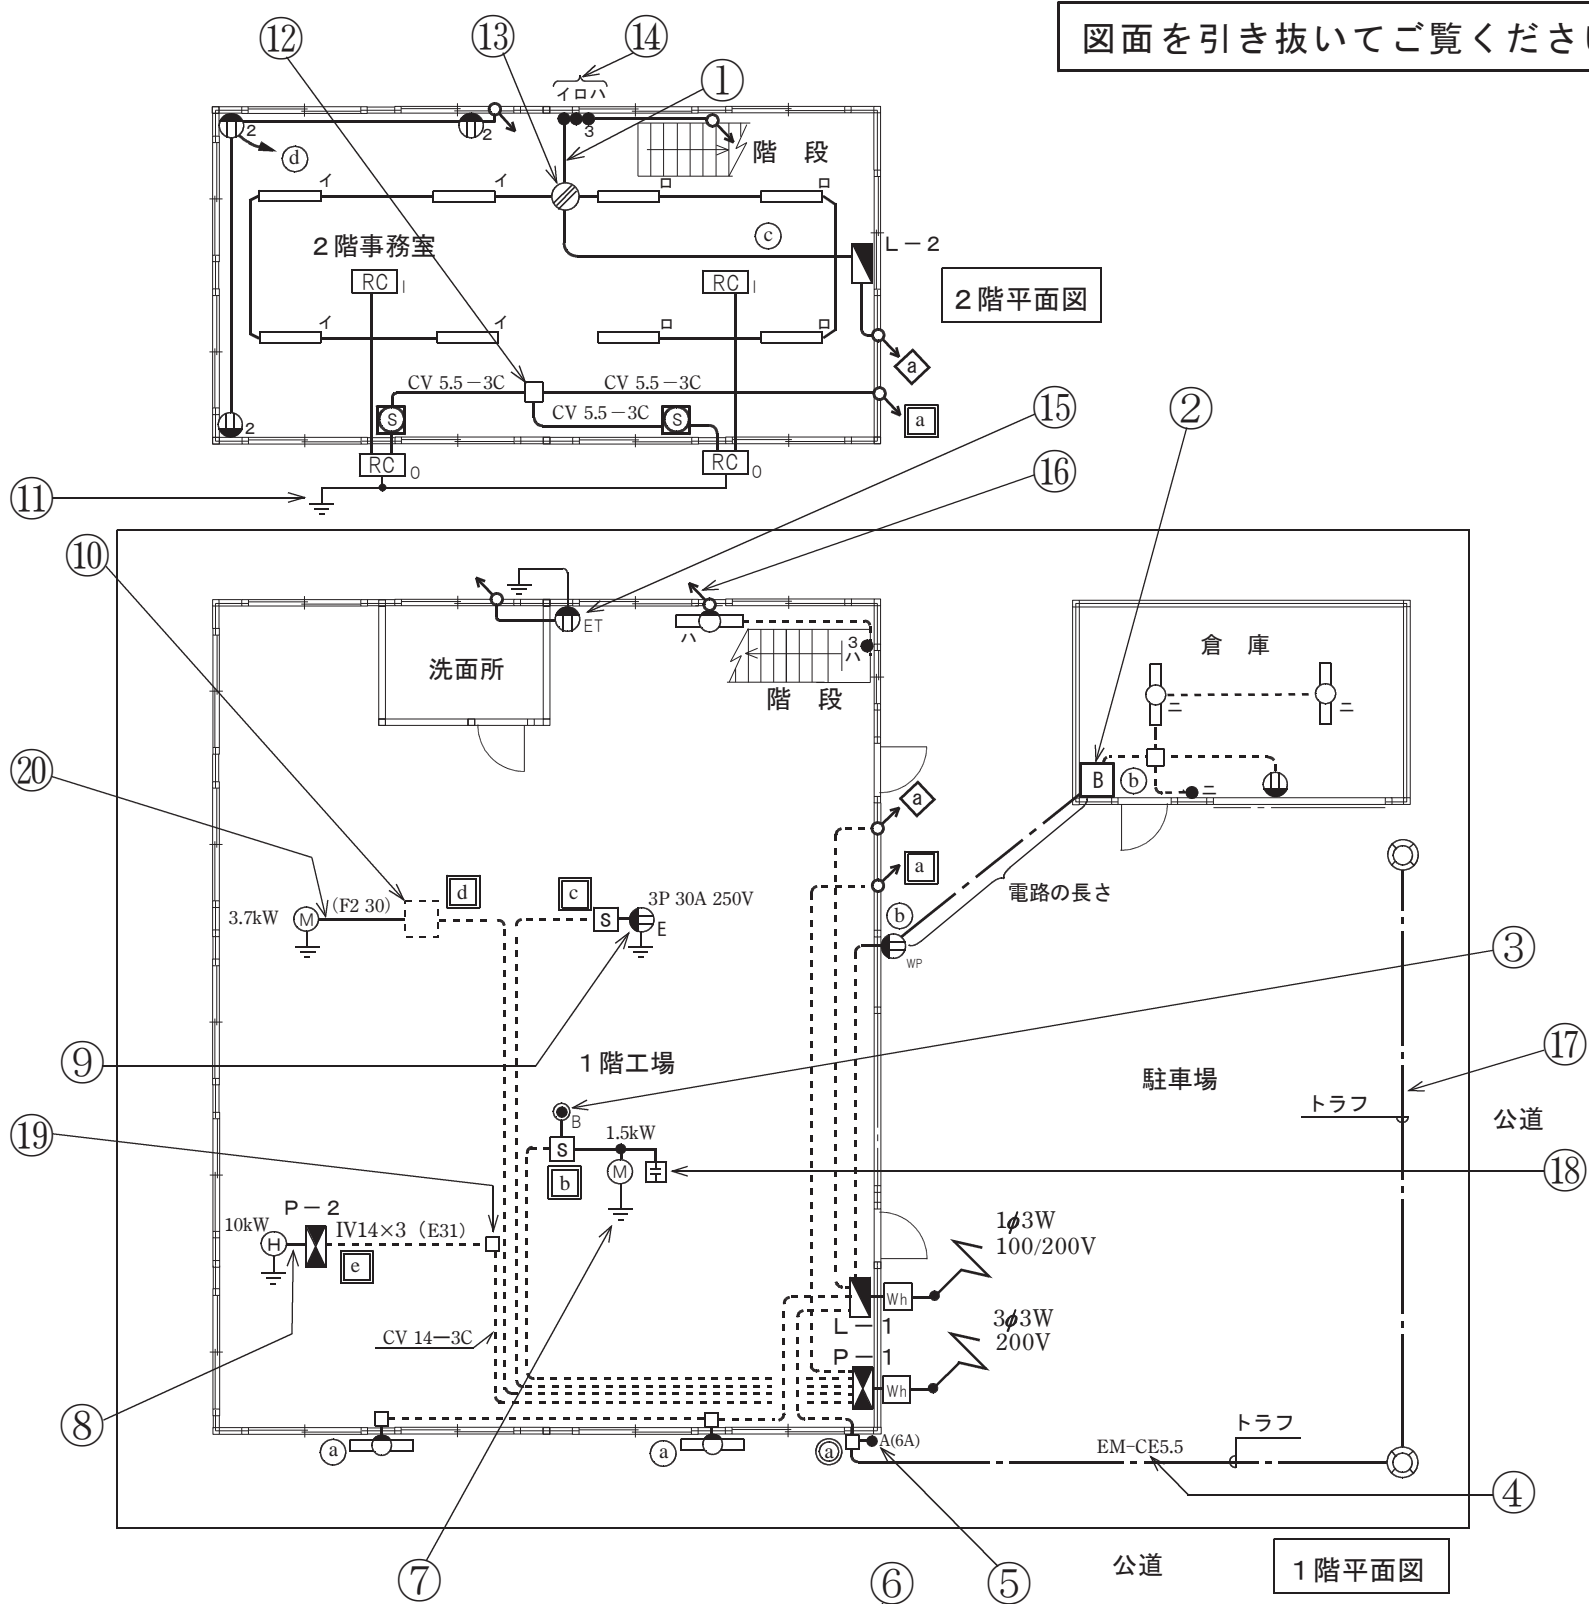

